


Проект інформаційного стенда
пам'яті Храма Св. Апостолов Петра і Павла

Вид спереду

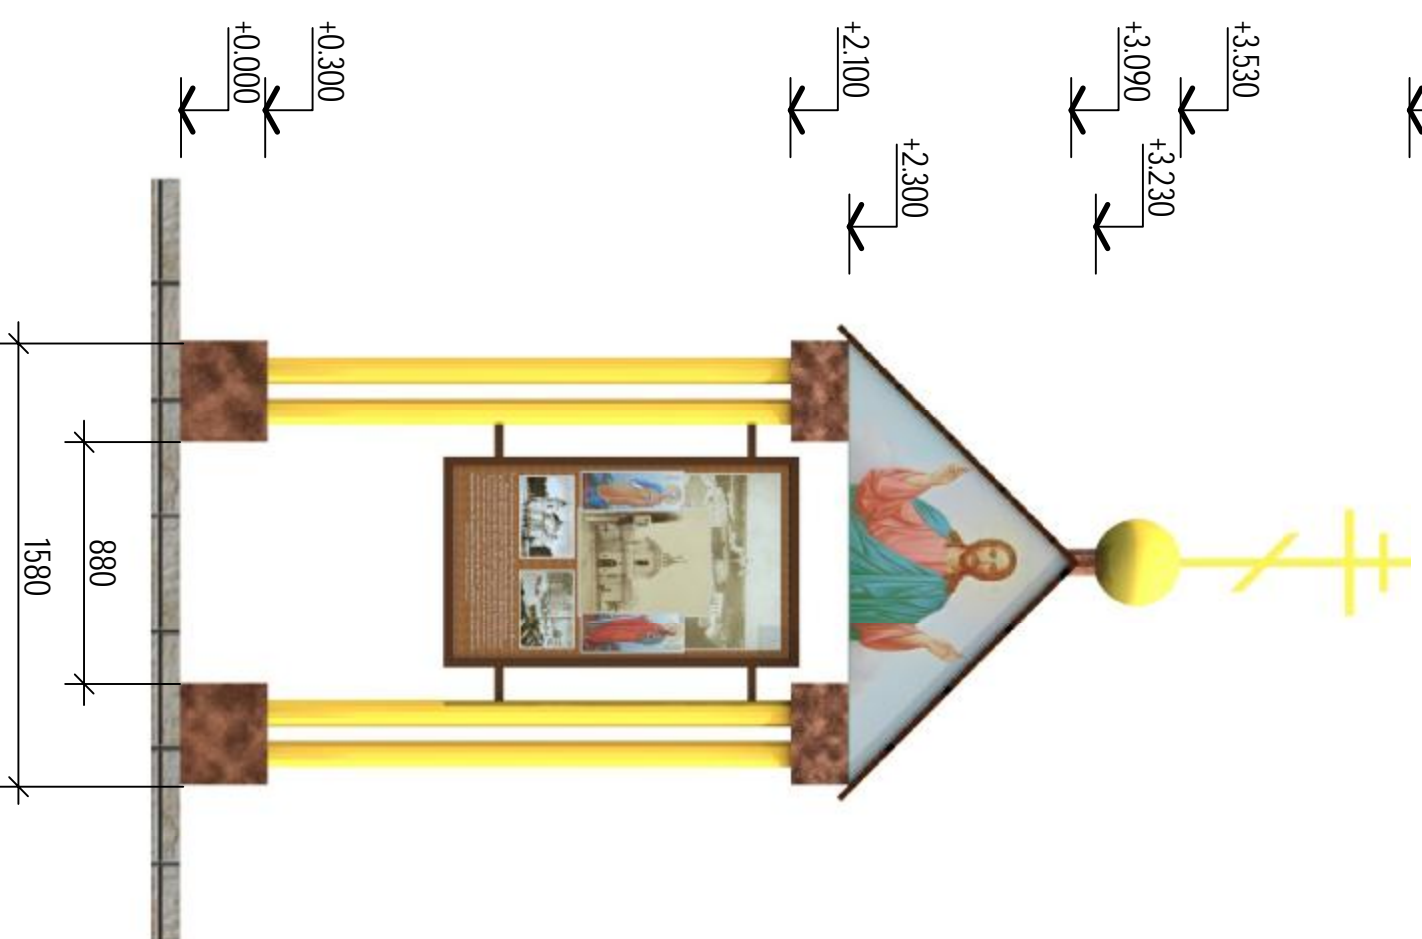

Перспектива



Архітектор Королєв В. В.